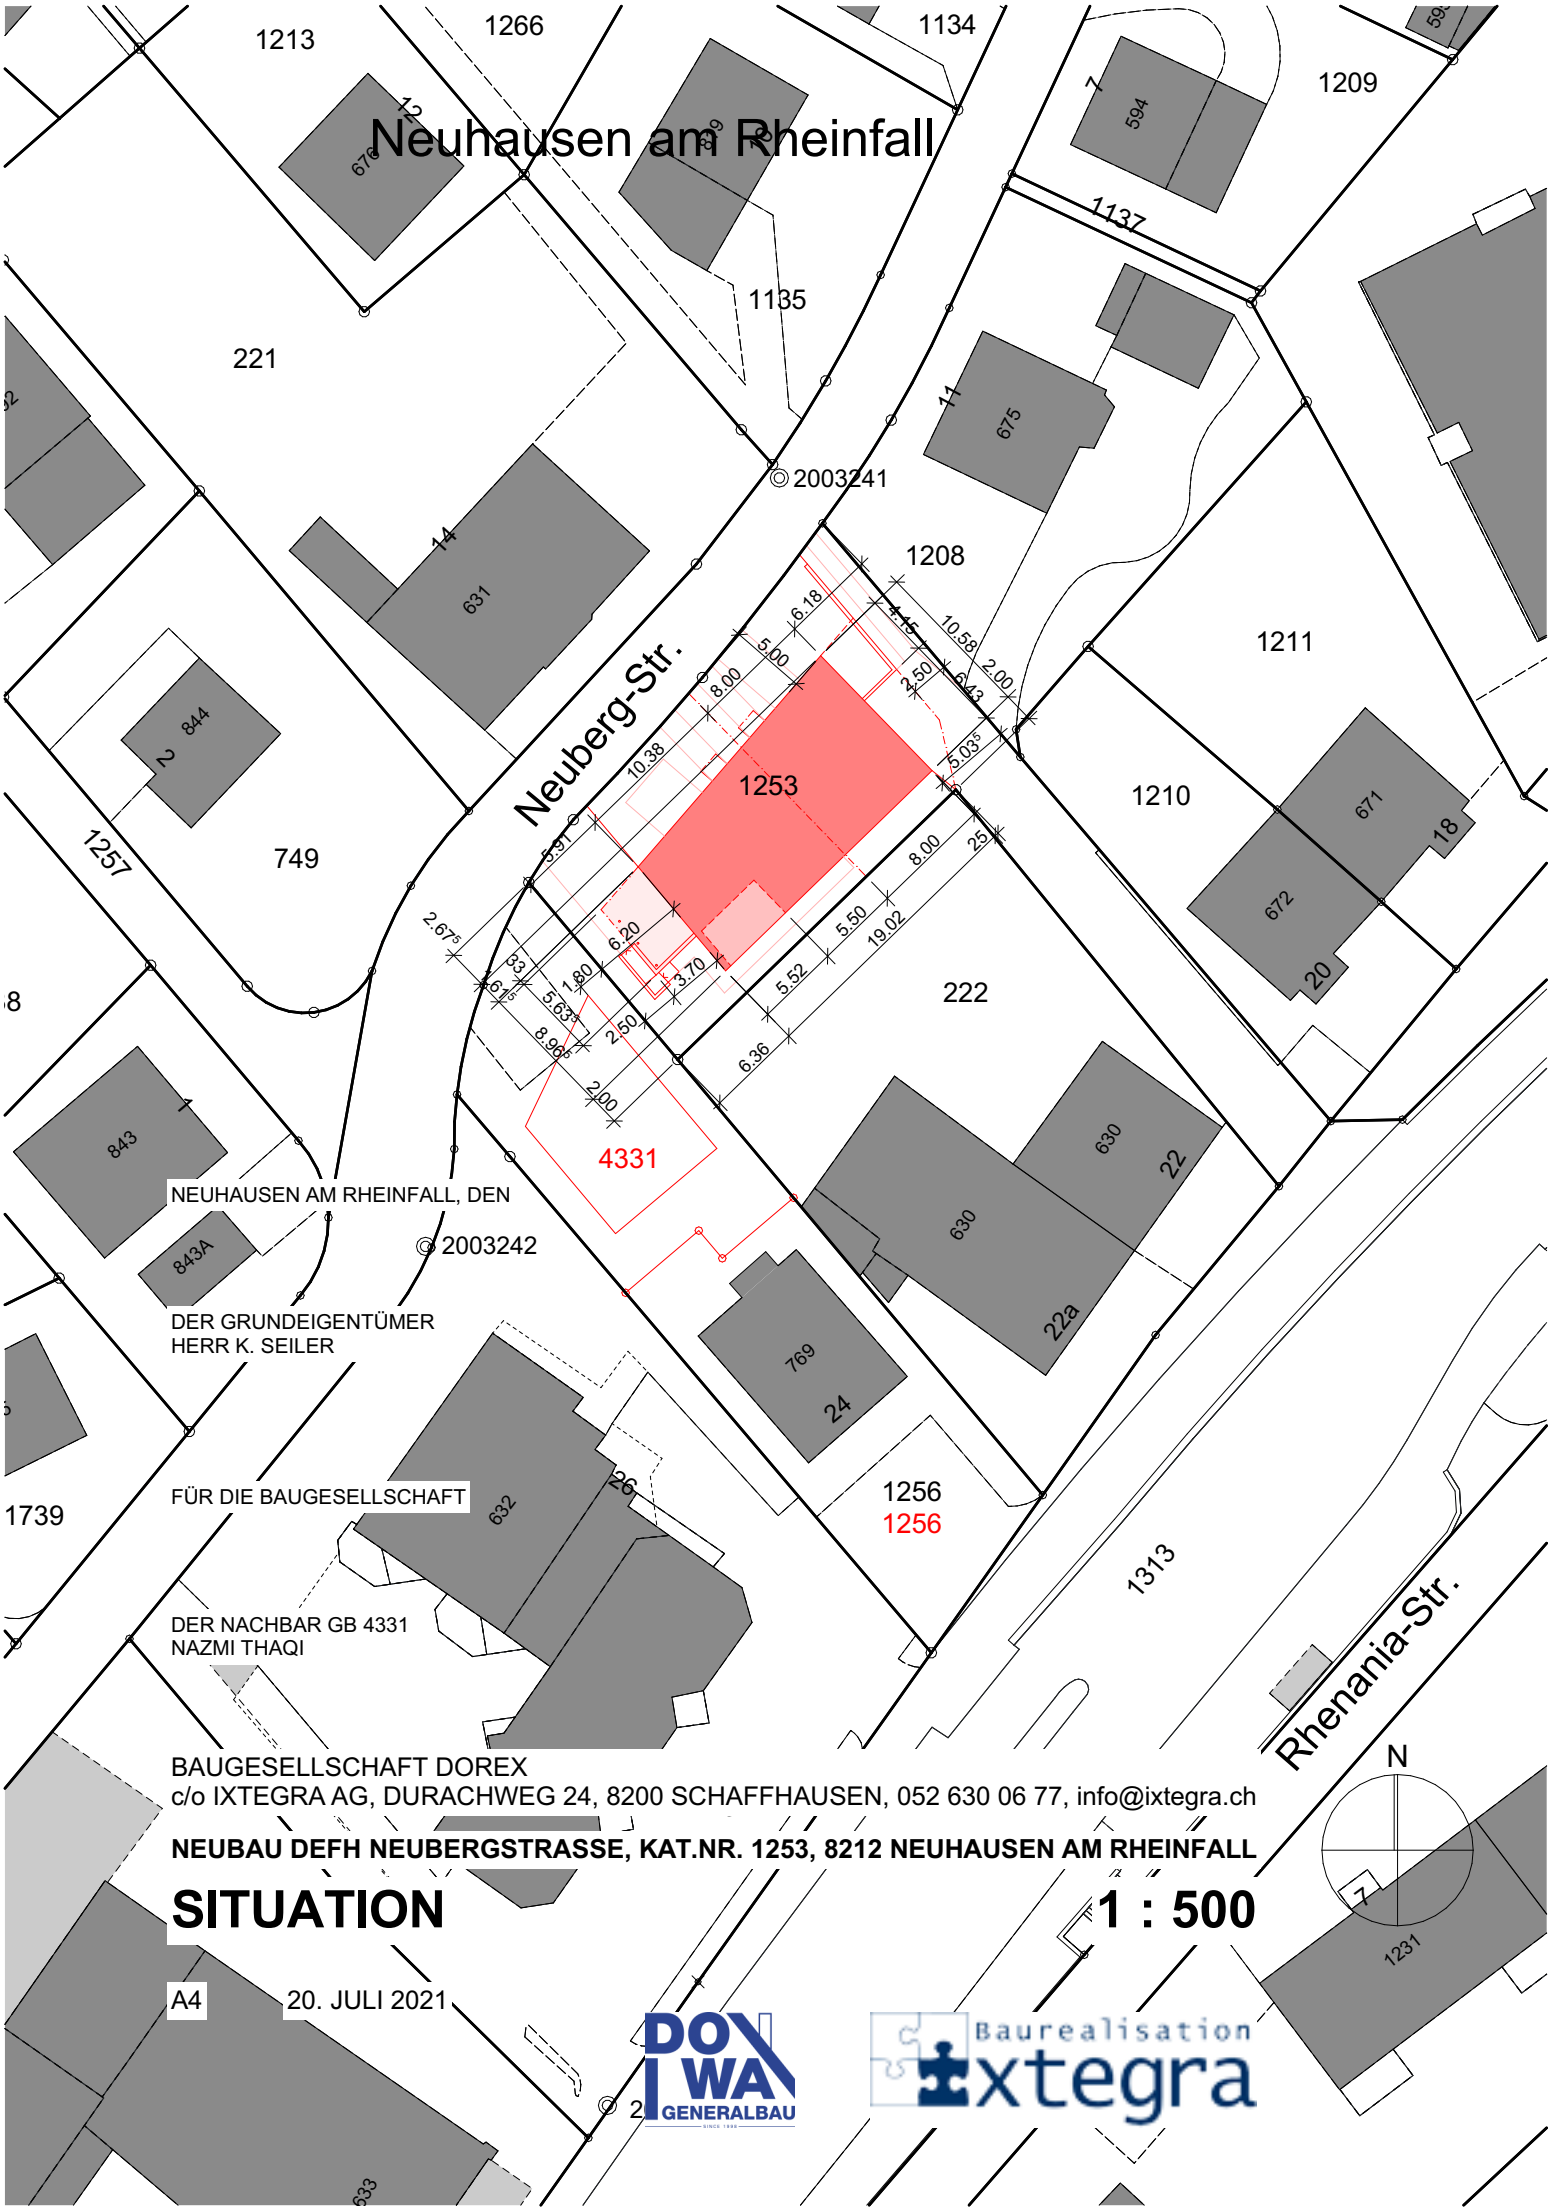

BAUGESELLSCHAFT DOREX
c/o IXTEGRA AG, DURACHWEG 24, 8200 SCHAFFHAUSEN, 052 630 06 77, info@ixtegra.ch

NEUBAU DEFH NEUBERGSTRASSE, KAT.NR. 1253, 8212 NEUHAUSEN AM RHEINFALL

SITUATION

1 : 500

A4

20. JULI 2021